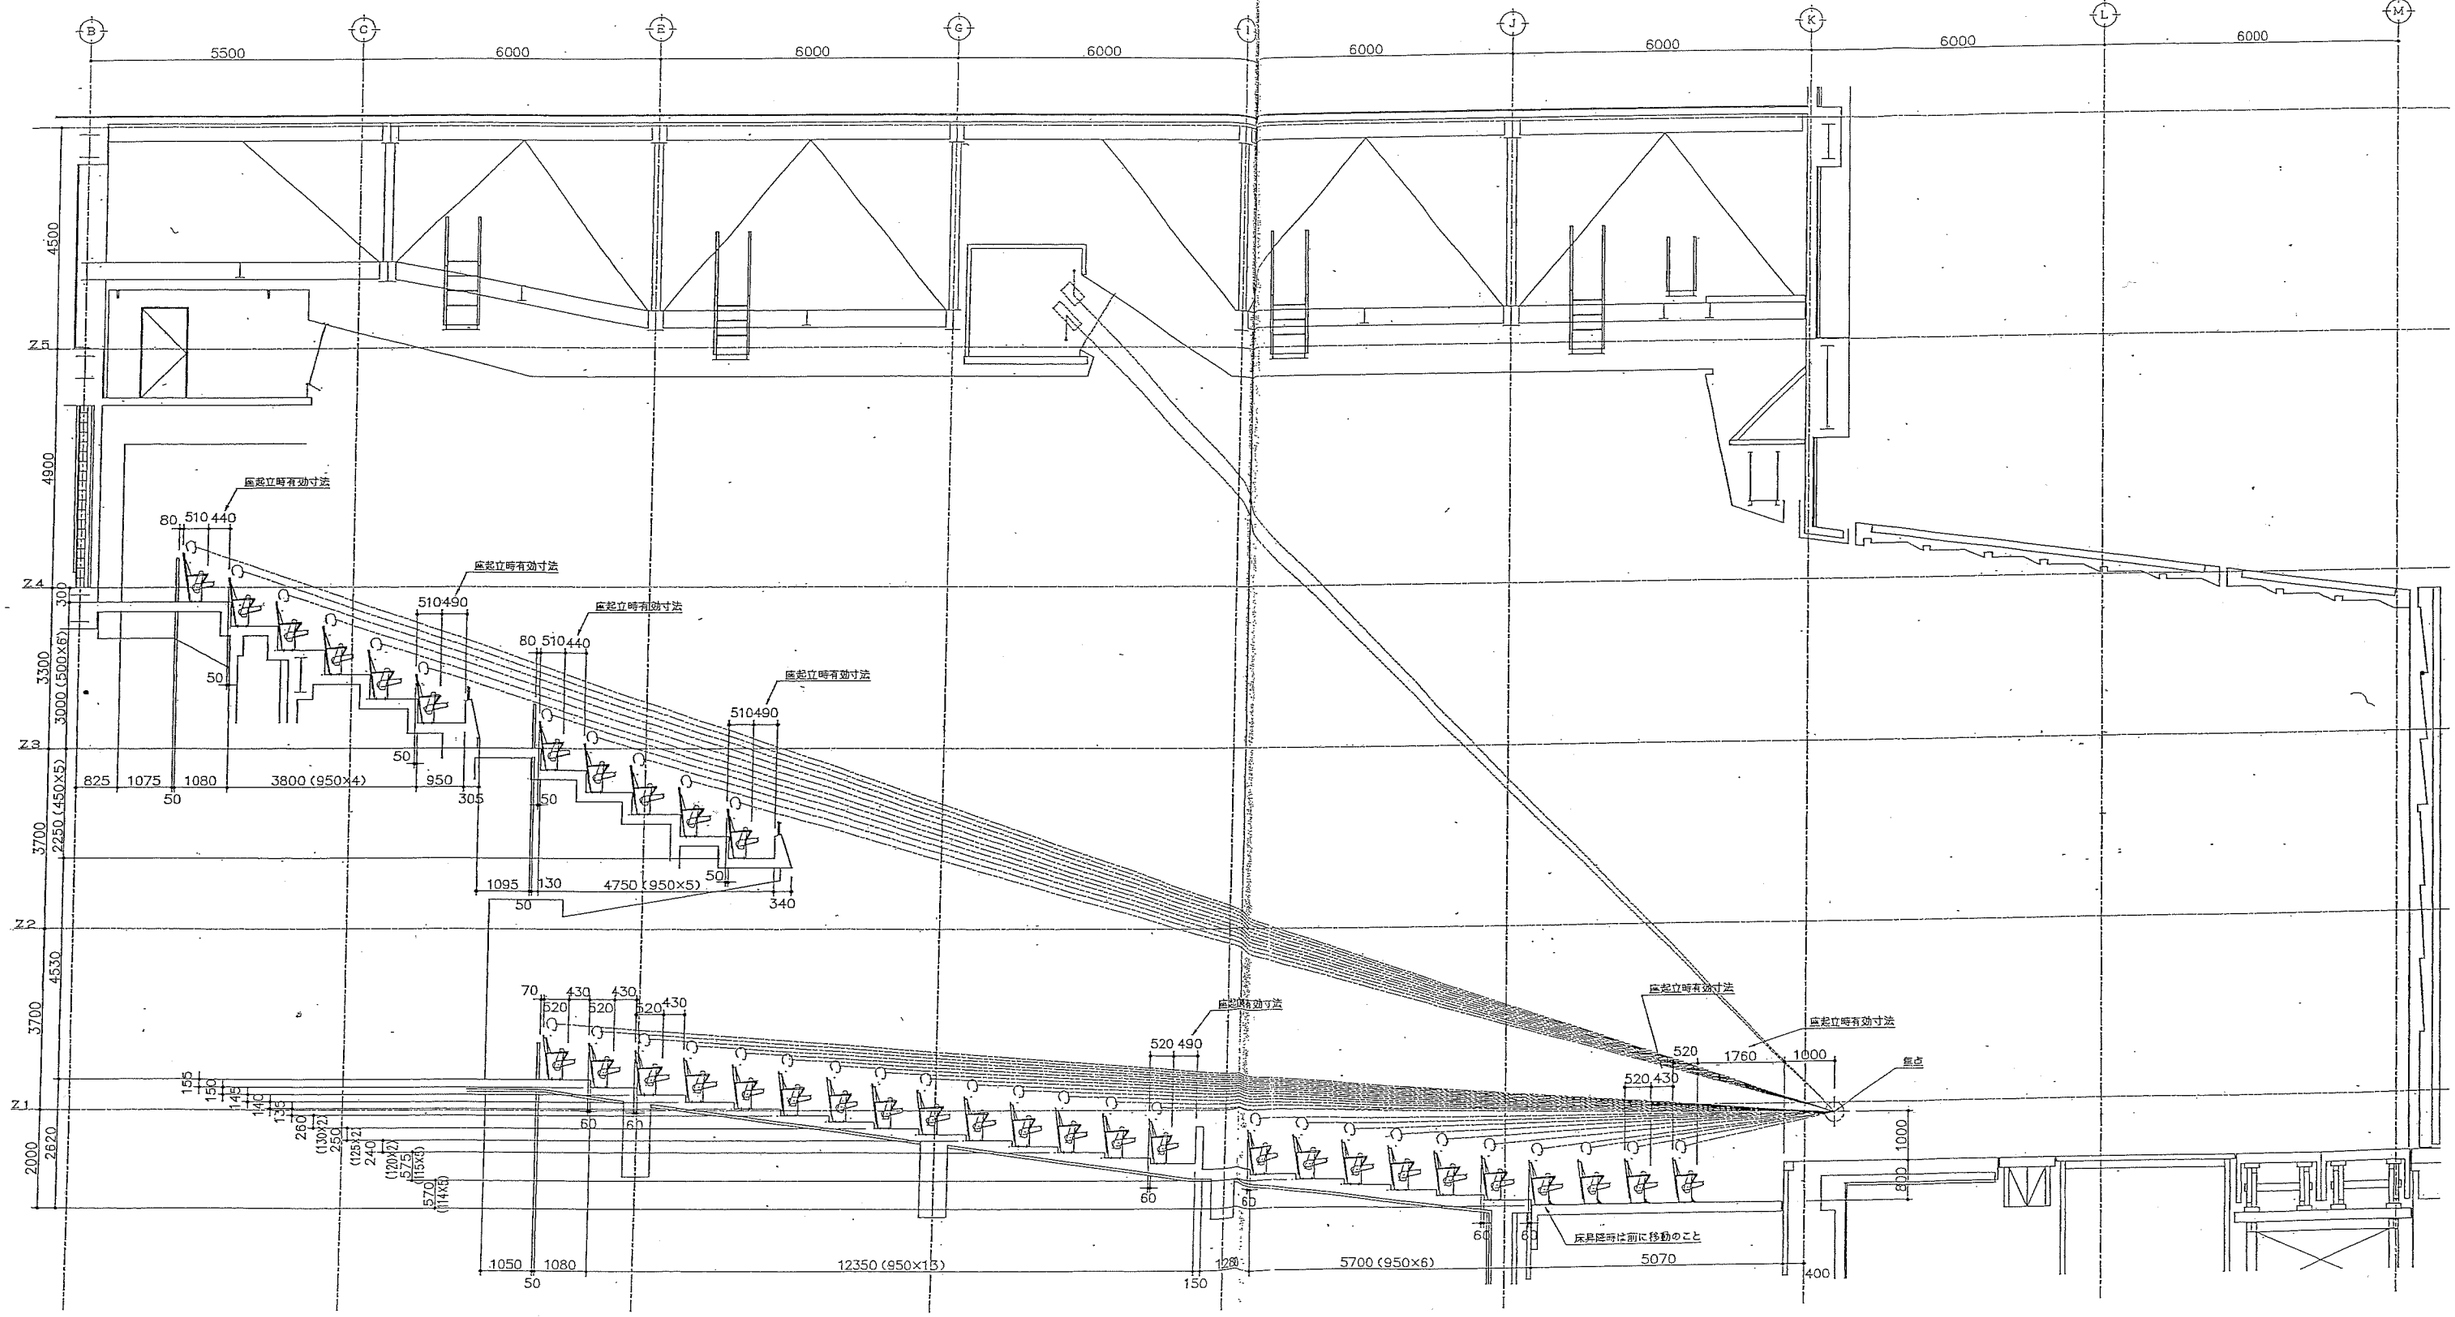

⚠			
⚠			
⚠ 基礎寸法 基礎変更	03.08.22	担当： 古田	
⚠ 基礎変更	03.05.18	担当： 古田	
⚠ 1F屋根床変更にともう変更	03.02.03	作成： 担当：	

KOTOBUKI CORPORATION

PROJECT	酒田市民会館（仮称）新築工事	DATE	2001/11/12
	TS—特注品	SCALE	1/60
	1,2階 断面図	DRAWN	栗田
		CHECKED	矢ノ根
		APPROVED	
		DWG.NO.	H1 54375—008—C
		FILE.NO.	1