


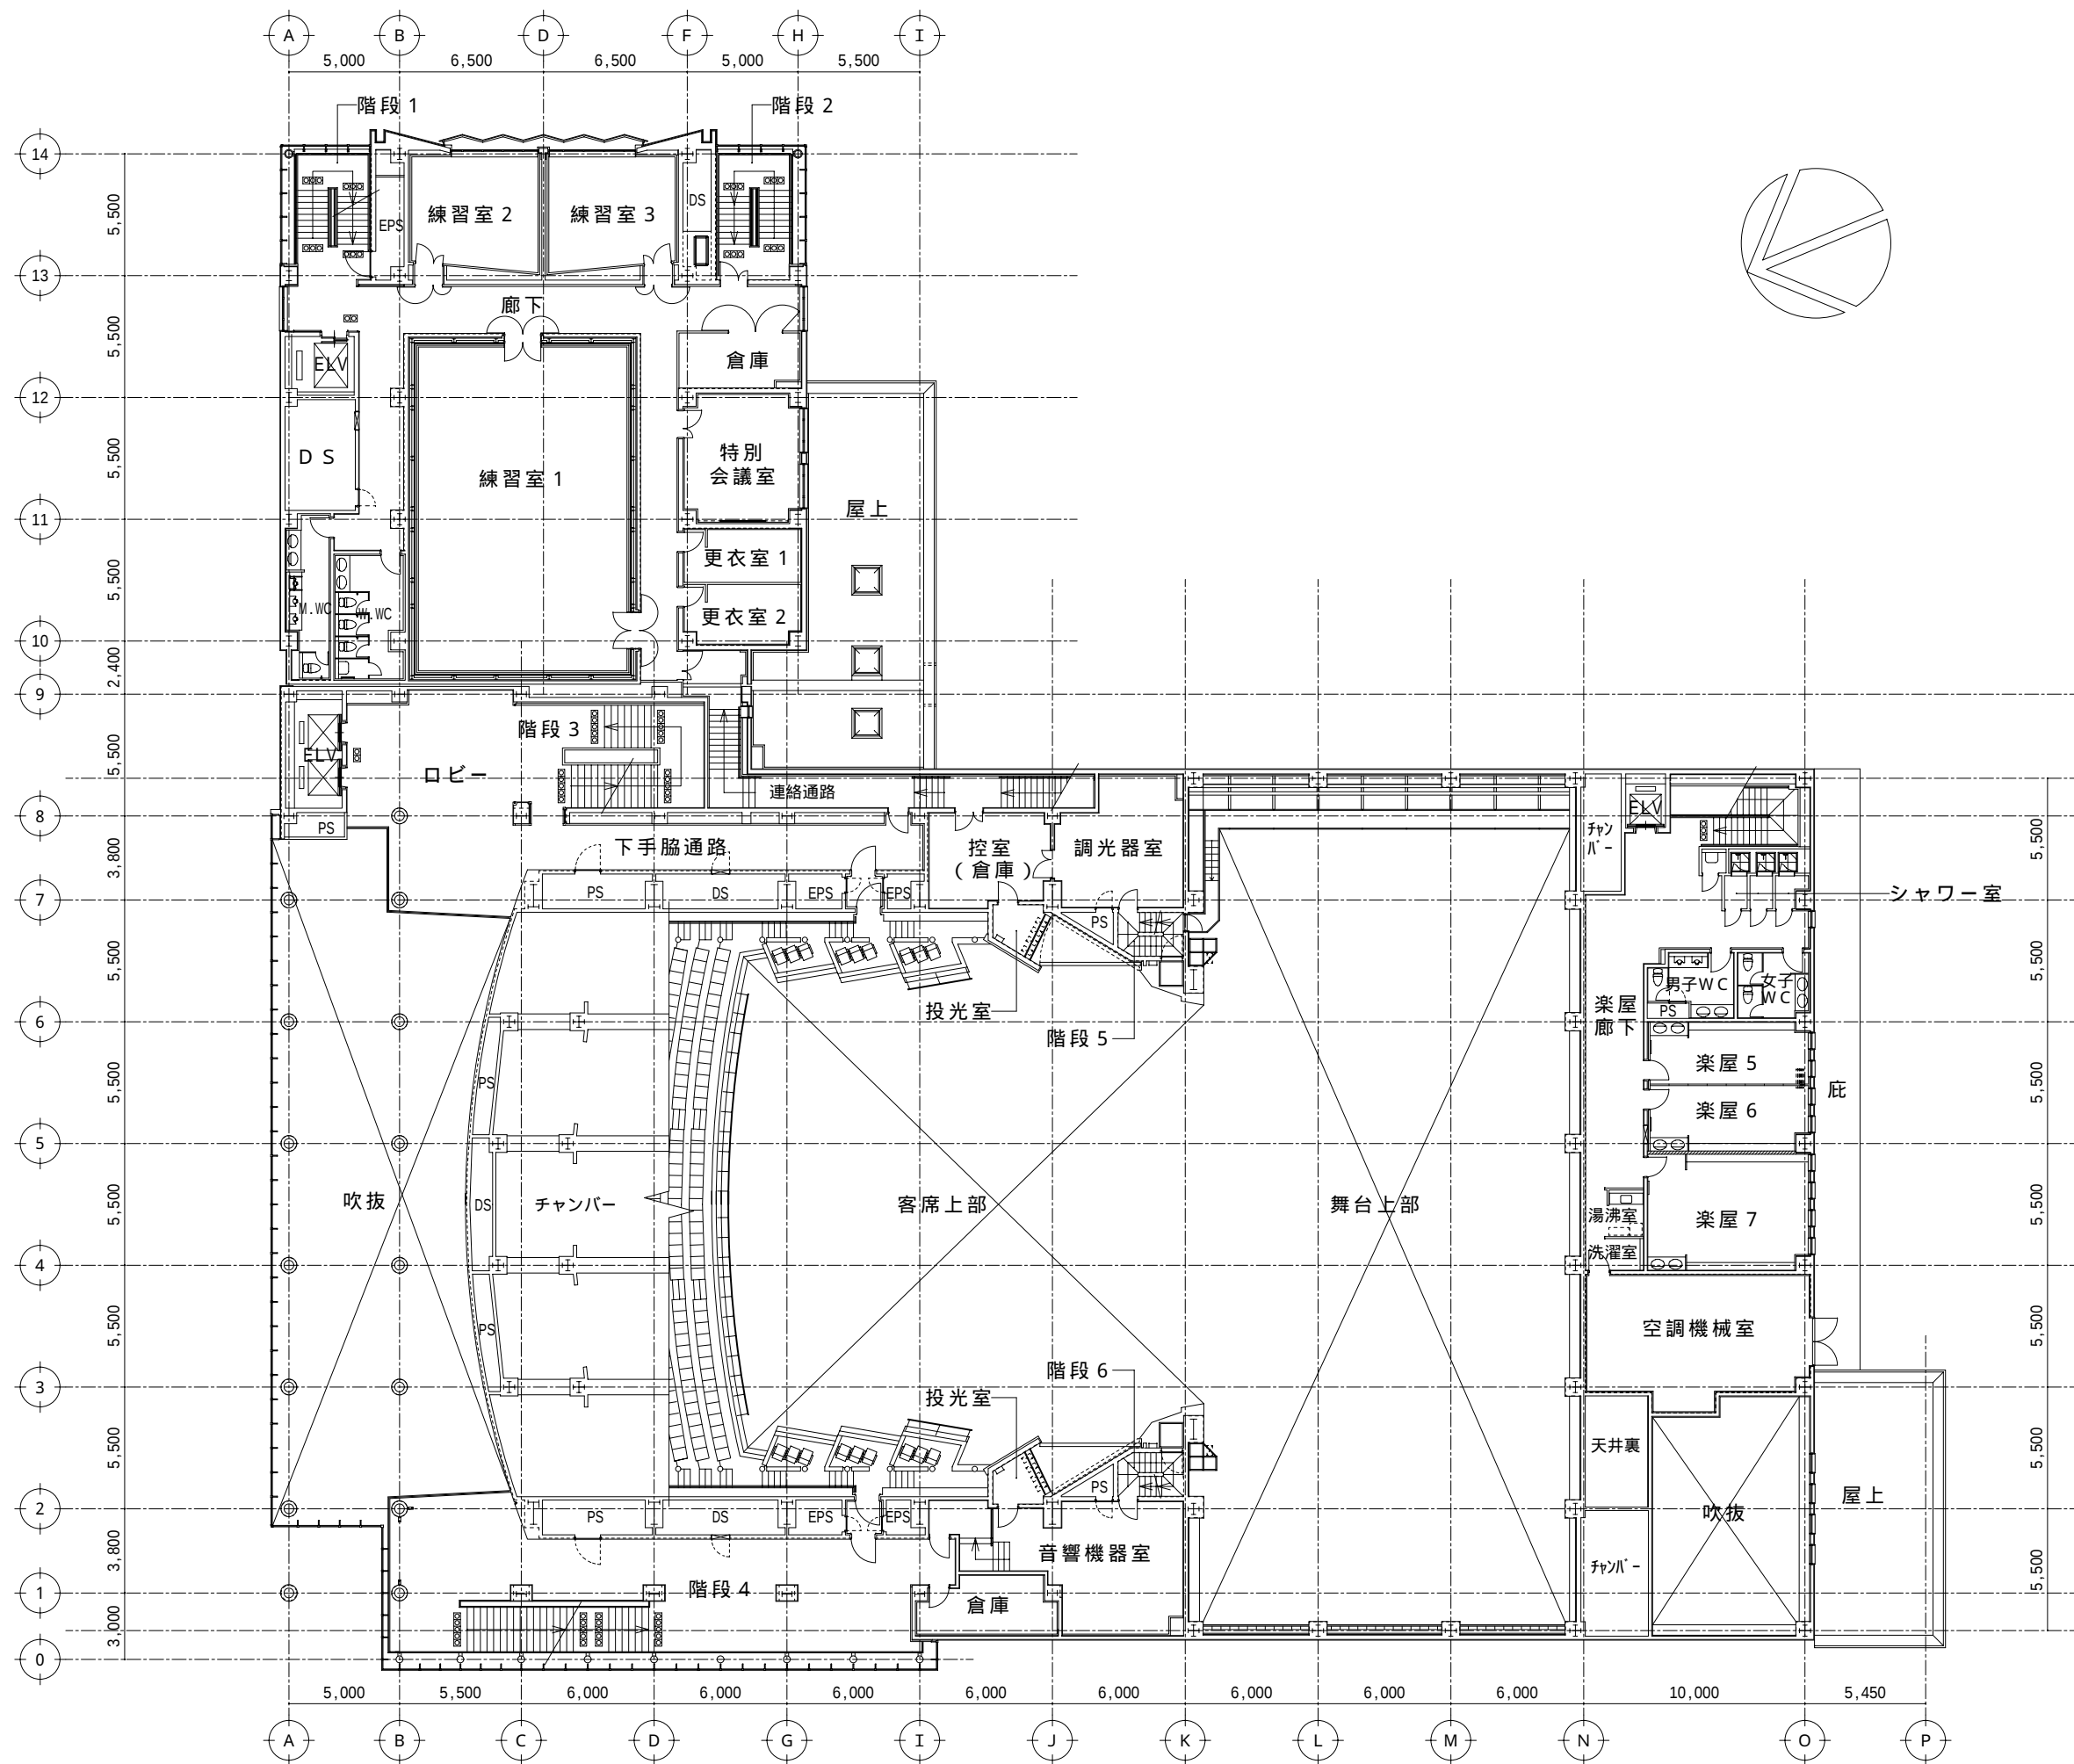

酒田市民会館「希望ホール」 2階平面図 (1 / 3 0 0)