


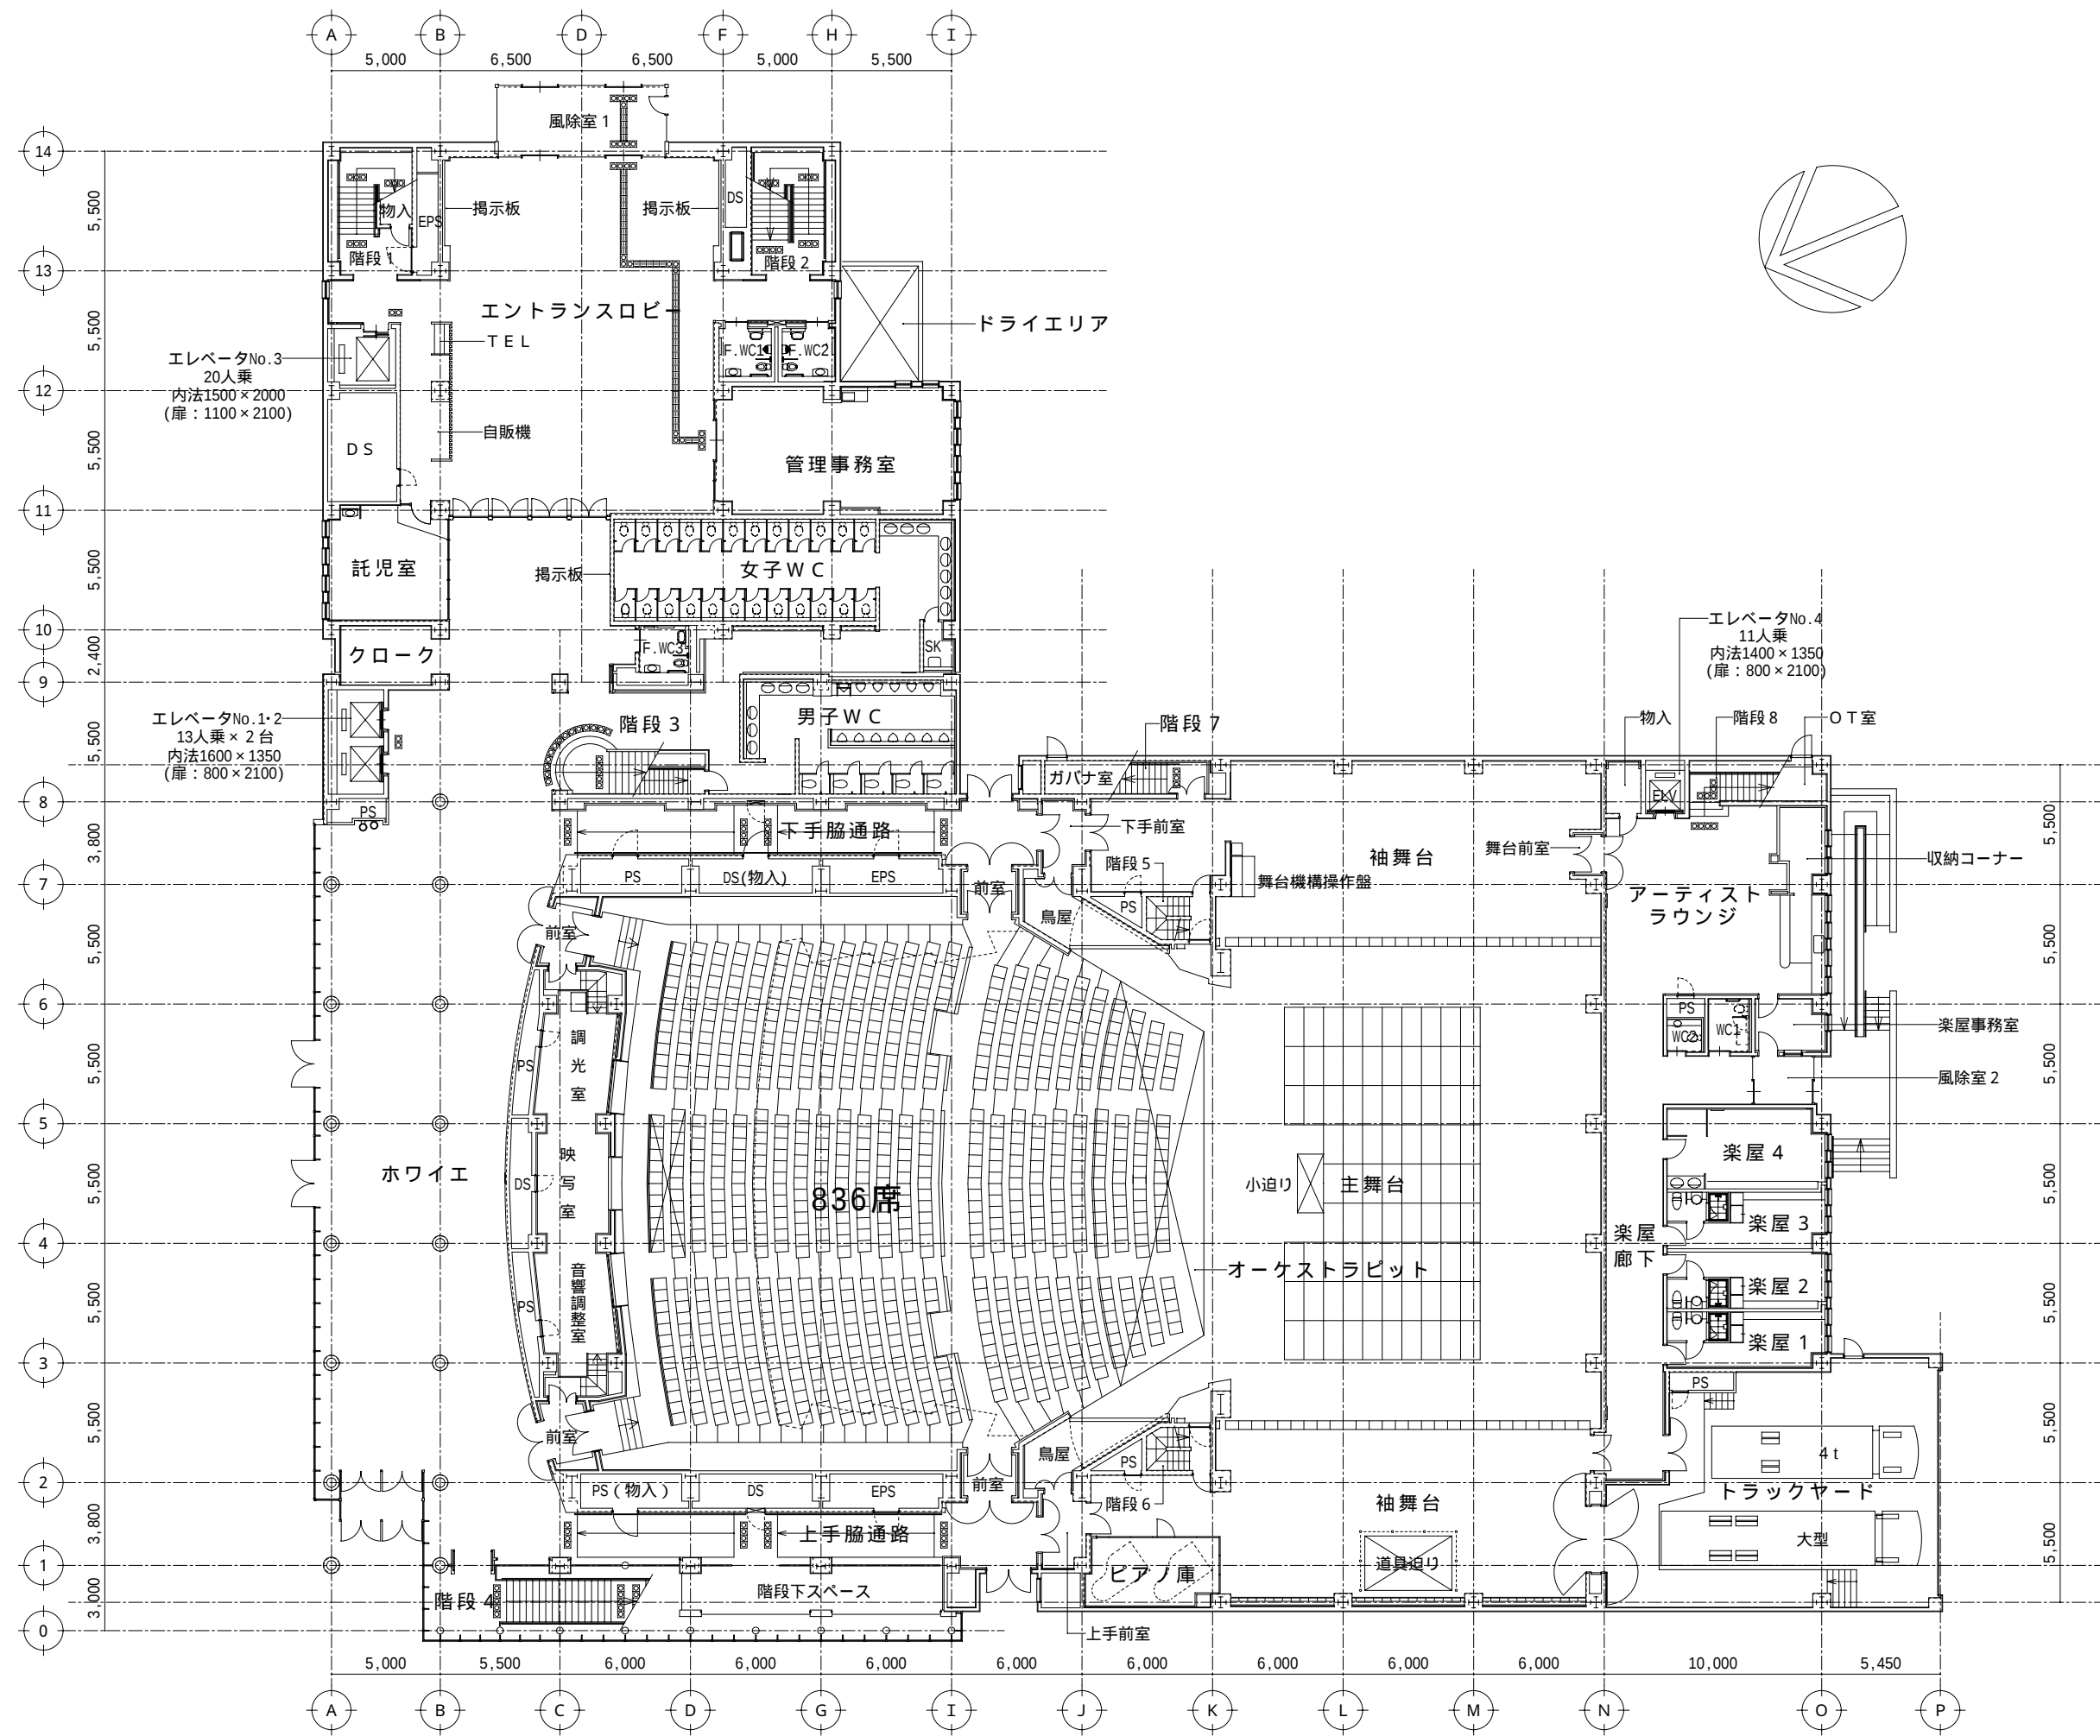

酒田市民会館「希望ホール」 1階平面図 1 / 3 0 0